


506

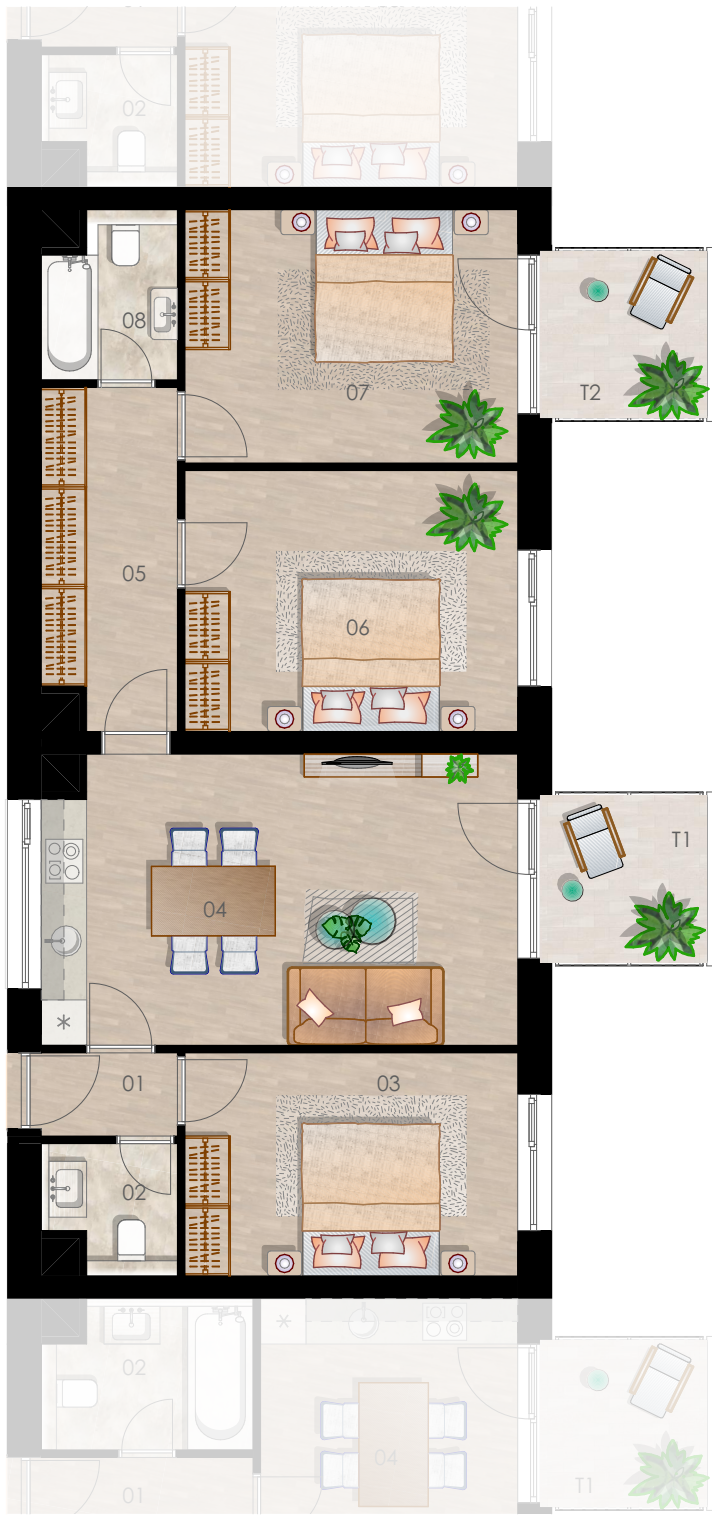

507

506

BÓKAY RESIDENCE


Dudás Norbert

+36 20 268 90 02

ertekesites@mbingatlan.hu

www.mbingatlan.hu

www.lorinciotthonok.hu

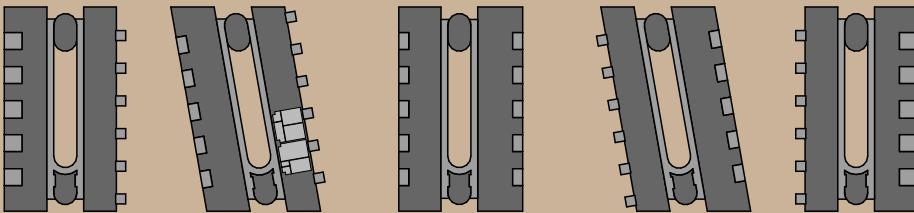

A teraszok négyzetméterei 50%-ban vannak figyelembe véve.

A helyiségek négyzetméterei az átadáskor minimálisan eltérhetnek a tervrajzon szerepeltetett adatoktól.

Az ábrázolt berendezés csak illusztráció, a megadott adatok tájékoztató jellegűek.

B/507

/01	Előtér	1,98
/02	WC	2,79
/03	Szoba	12,98
/04	NÉK	23,90
/05	Közl.	7,83
/06	Szoba	15,18
/07	Fürdő	3,69
/08	Szoba	14,74
		83,09 m ²

BT/507

/T1	Terasz	4,67
/T2	Terasz	4,67
		4,66 m ² (50%)

Számolt négyzetméter **87,75 m²**

B épület - 5. emelet