



203


204

205

209

208

207

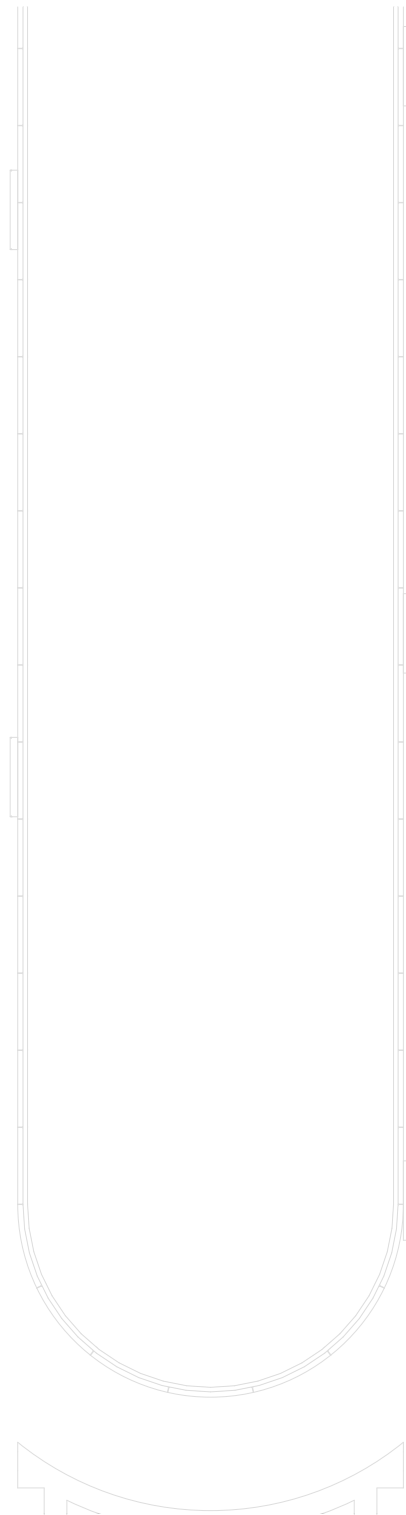

BÓKAY RESIDENCE


Dudás Norbert

+36 20 268 90 02

ertekekesites@mbingatlan.hu

www.mbingatlan.hu

www.lorinciotthonok.hu

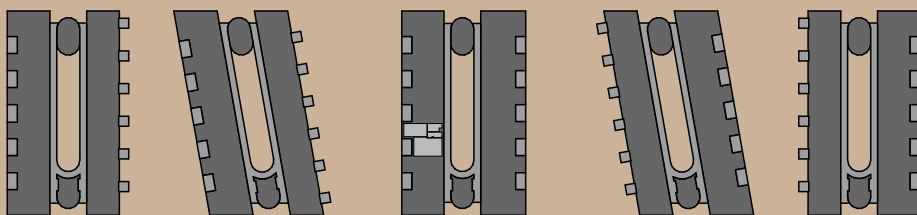

C/204

/01	Előtér	3,97
/02	Fürdő	5,28
/03	Szoba	14,79
/04	NÉK	25,38
		49,42 m ²

CT/204

/T1	Terasz	8,01
		4,01 m ² (50%)

Számolt négyzetméter **53,43 m²**



A teraszok négyzetméterei 50%-ban vannak figyelembe véve.

A helyiségek négyzetméterei az átadáskor minimálisan eltérhetnek a tervrajzon szerepeltetett adatoktól.

Az ábrázolt berendezés csak illusztráció, a megadott adatok tájékoztató jellegűek.

C épület - 2. emelet