


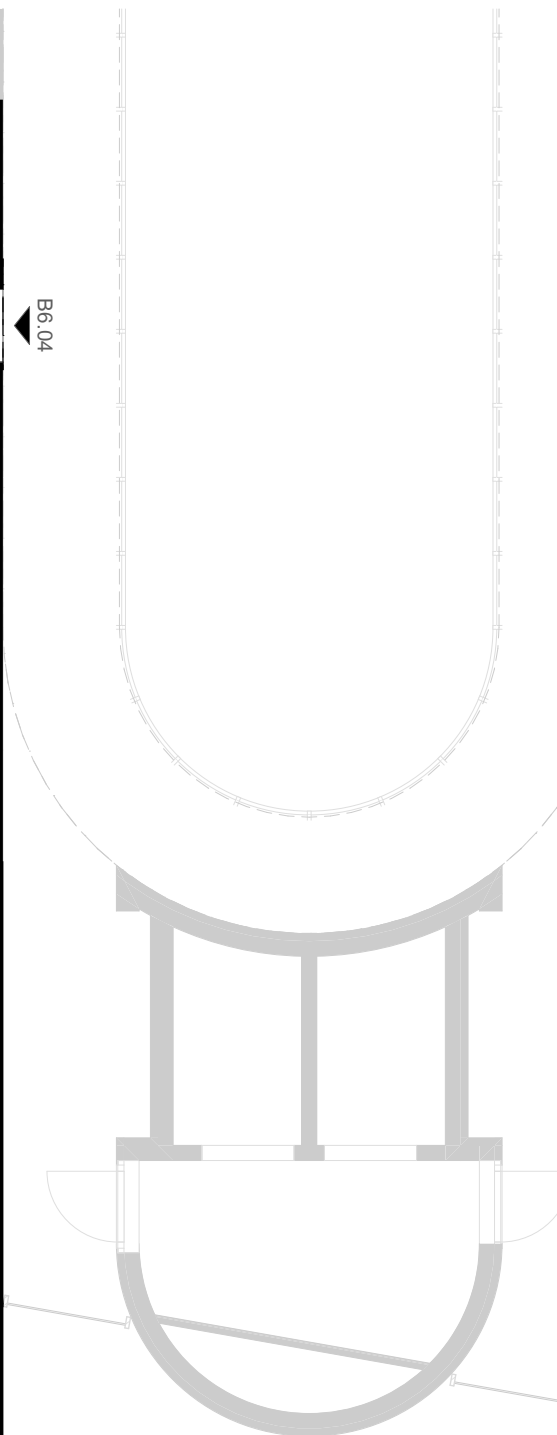

BÓKAY RESIDENCE






Dudás Norbert

+36 20 268 90 02

ertekesites@mbingatlan.hu

www.mbingatlan.hu

www.lorinciotthonok.hu

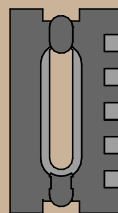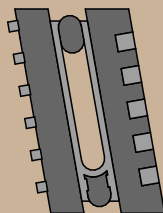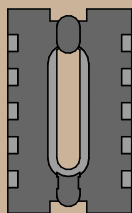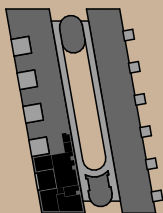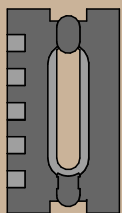

A teraszok négyzetmétere 50%-ban vannak figyelembe véve.

A helyiségek négyzetmétere az átadáskor minimálisan eltérhetnek a tervrajzon szerepeltetett adatoktól.

Az ábrázolt berendezés csak illusztráció, a megadott adatok tájékoztató jellegűek.

B épület 6.04

01	előtér	3,55
02	NÉK	33,32
03	wc	3,12
04	szoba	11,40
05	közlekedő	1,69
06	fürdő	5,98
07	szoba	18,18
08	szoba	16,42
		93,66 m²
09	loggia 100%	12,95 m ²
.	loggia 50%	6,48
		100,14 m²

B épület - 6. emelet