


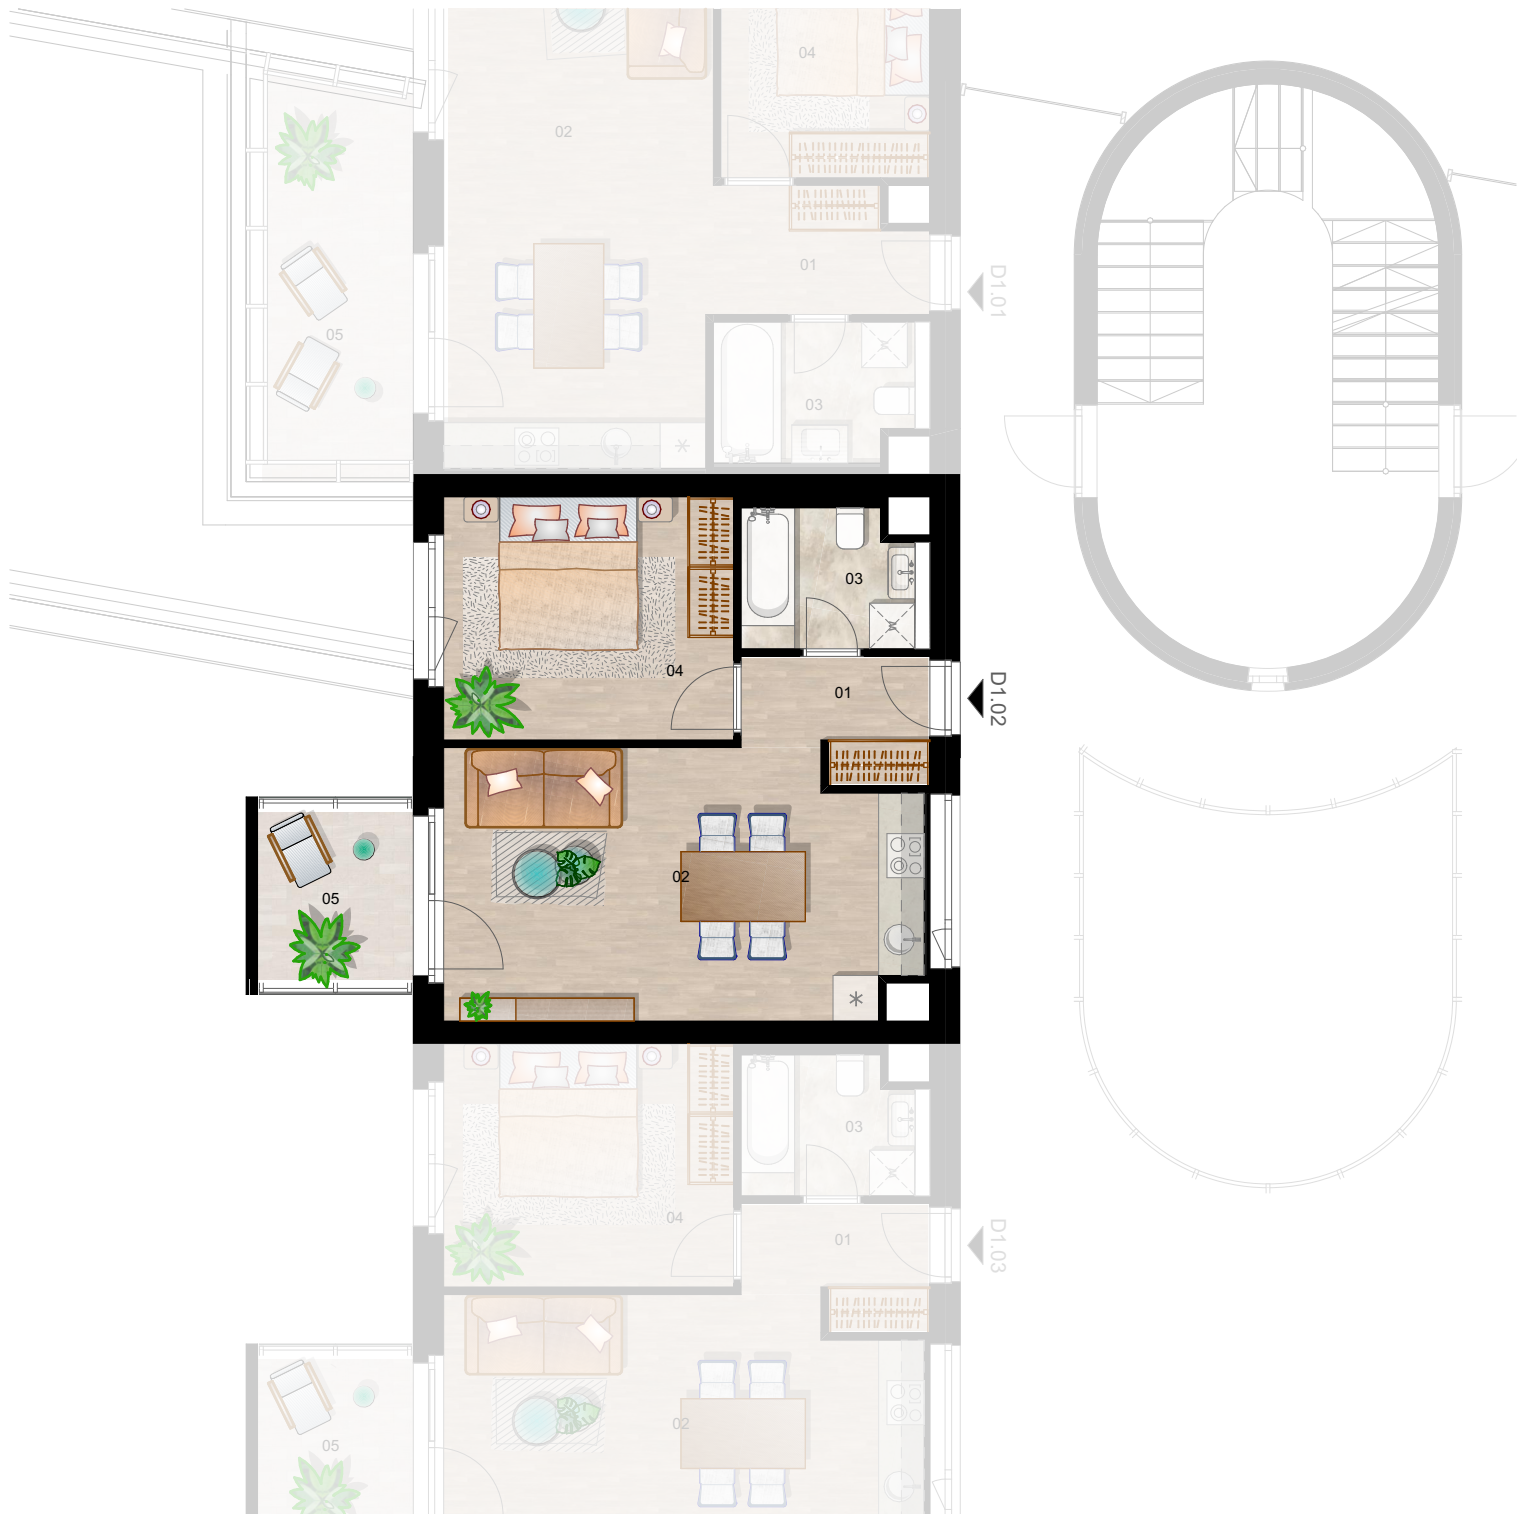

## BÓKAY RESIDENCE


**Dudás Norbert**

+36 20 268 90 02

ertekeites@mbingatlan.hu

www.mbingatlan.hu

www.lorinciotthonok.hu

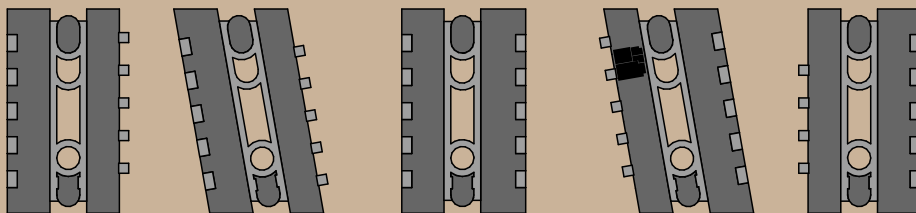

A teraszok négyzetmétere 50%-ban vannak figyelembe véve.

A helyiségek négyzetmétere az átadáskor minimálisan eltérhetnek a tervrajzon szerepeltetett adatoktól.

Az ábrázolt berendezés csak illusztráció, a megadott adatok tájékoztató jellegűek.

### D épület 1.02

|    |        |                            |
|----|--------|----------------------------|
| 01 | előtér | 3,53                       |
| 02 | NÉK    | 21,70                      |
| 03 | fürdő  | 4,36                       |
| 04 | szoba  | 12,21                      |
|    |        | <b>41,80 m<sup>2</sup></b> |

|    |             |                            |
|----|-------------|----------------------------|
| 05 | erkély 100% | 4,72 m <sup>2</sup>        |
| .  | erkély 50%  | 2,36                       |
|    |             | <b>44,16 m<sup>2</sup></b> |

D épület - 1. emelet