


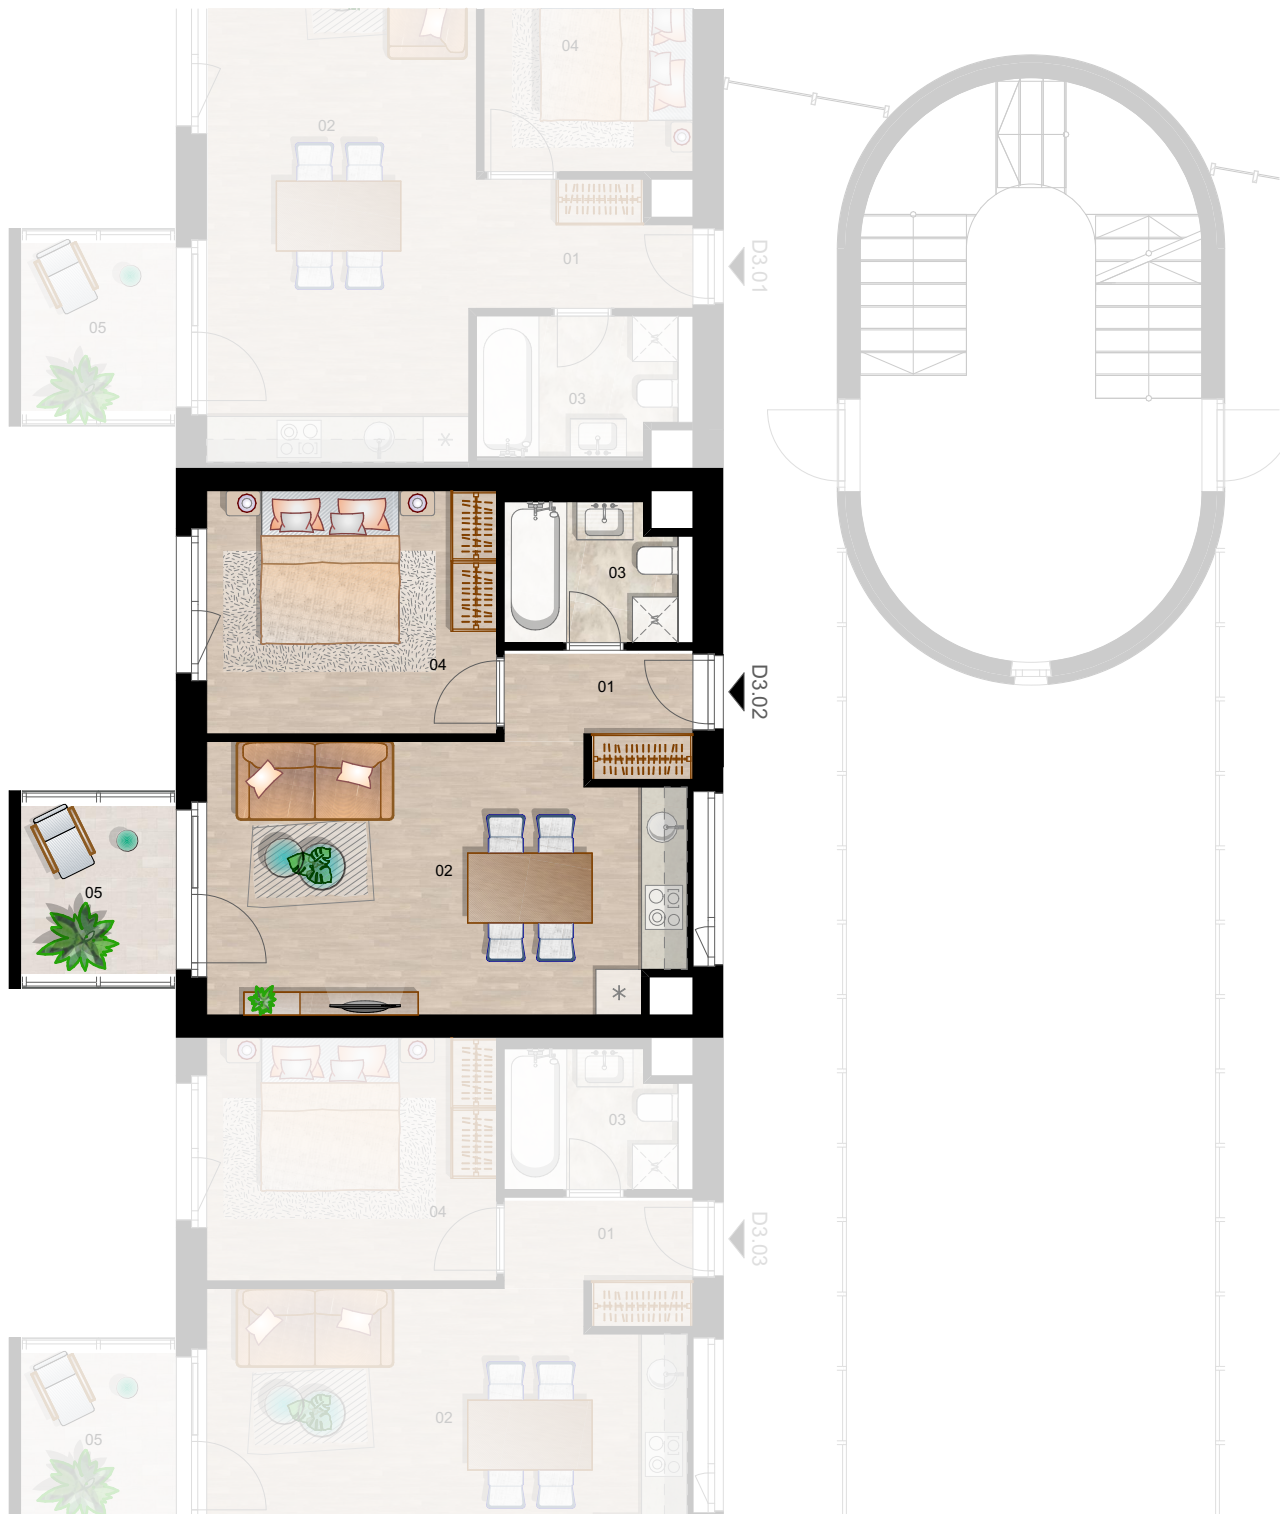

BÓKAY RESIDENCE


Dudás Norbert

+36 20 268 90 02

ertekesites@mbingatlan.hu

www.mbingatlan.hu

www.lorinciotthonok.hu

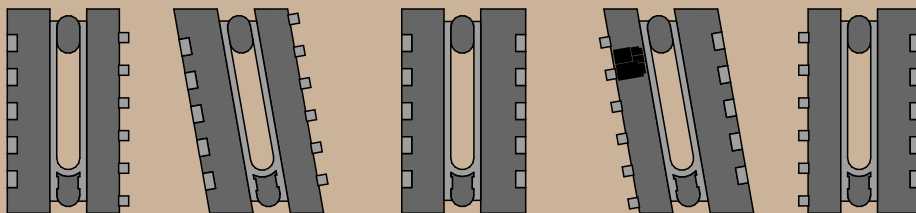

A teraszok négyzetmétere 50%-ban vannak figyelembe véve.

A helyiségek négyzetmétere az átadáskor minimálisan eltérhetnek a tervrajzon szerepeltetett adatoktól.

Az ábrázolt berendezés csak illusztráció, a megadott adatok tájékoztató jellegűek.

D épület 3.02

01	előtér	3,53
02	NÉK	21,70
03	fürdő	4,36
04	szoba	12,21
		41,80 m²

05	erkély 100%	4,72 m ²
.	erkély 50%	2,36
		44,16 m²

D épület - 3. emelet