


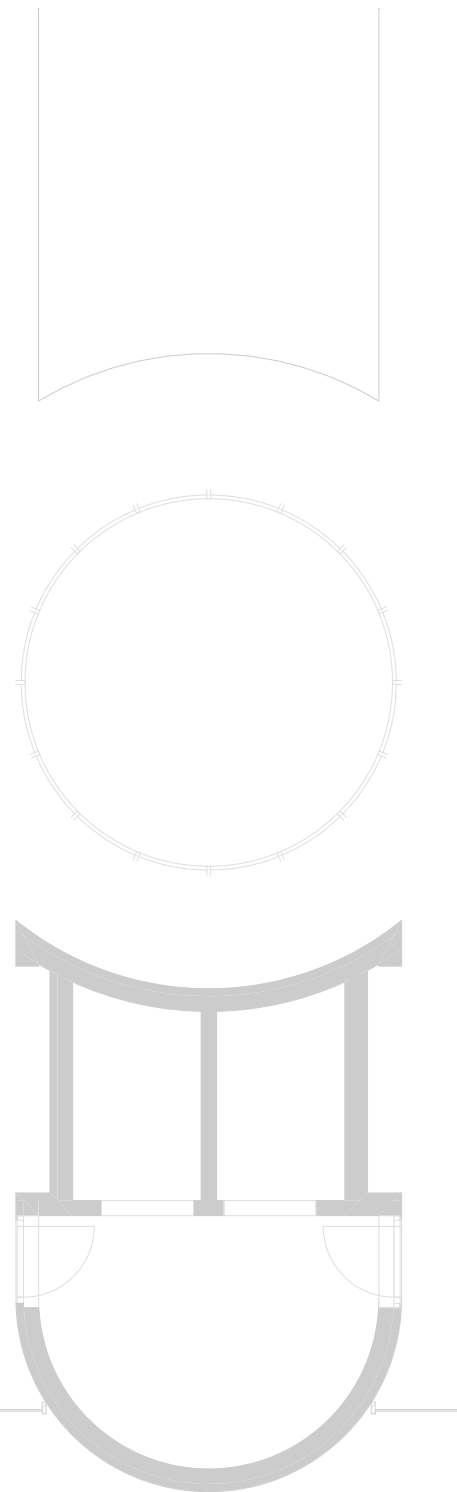

BÓKAY RESIDENCE


Dudás Norbert

+36 20 268 90 02

ertekesites@mbingatlan.hu

www.mbingatlan.hu

www.lorinciotthonok.hu

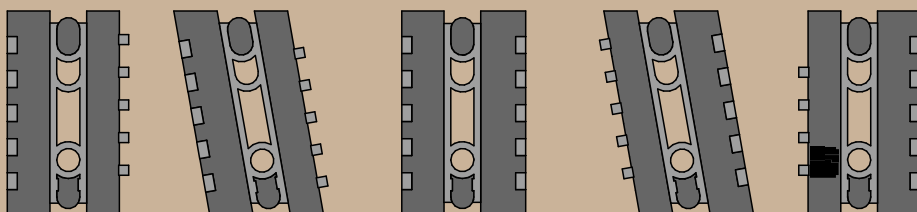

A teraszok négyzetmétere 50%-ban vannak figyelembe véve.

A helyiségek négyzetmétere az átadáskor minimálisan eltérhetnek a tervrajzon szerepeltetett adatoktól.

Az ábrázolt berendezés csak illusztráció, a megadott adatok tájékoztató jellegűek.

F épület 1.05

01	előtér	4,19
02	NÉK	23,20
03	fürdő	4,90
04	szoba	9,44
		41,73 m²

05	terasz 100%	20,55 m ²
.	terasz 50%	10,28
		52,01 m²

F épület - 1. emelet