


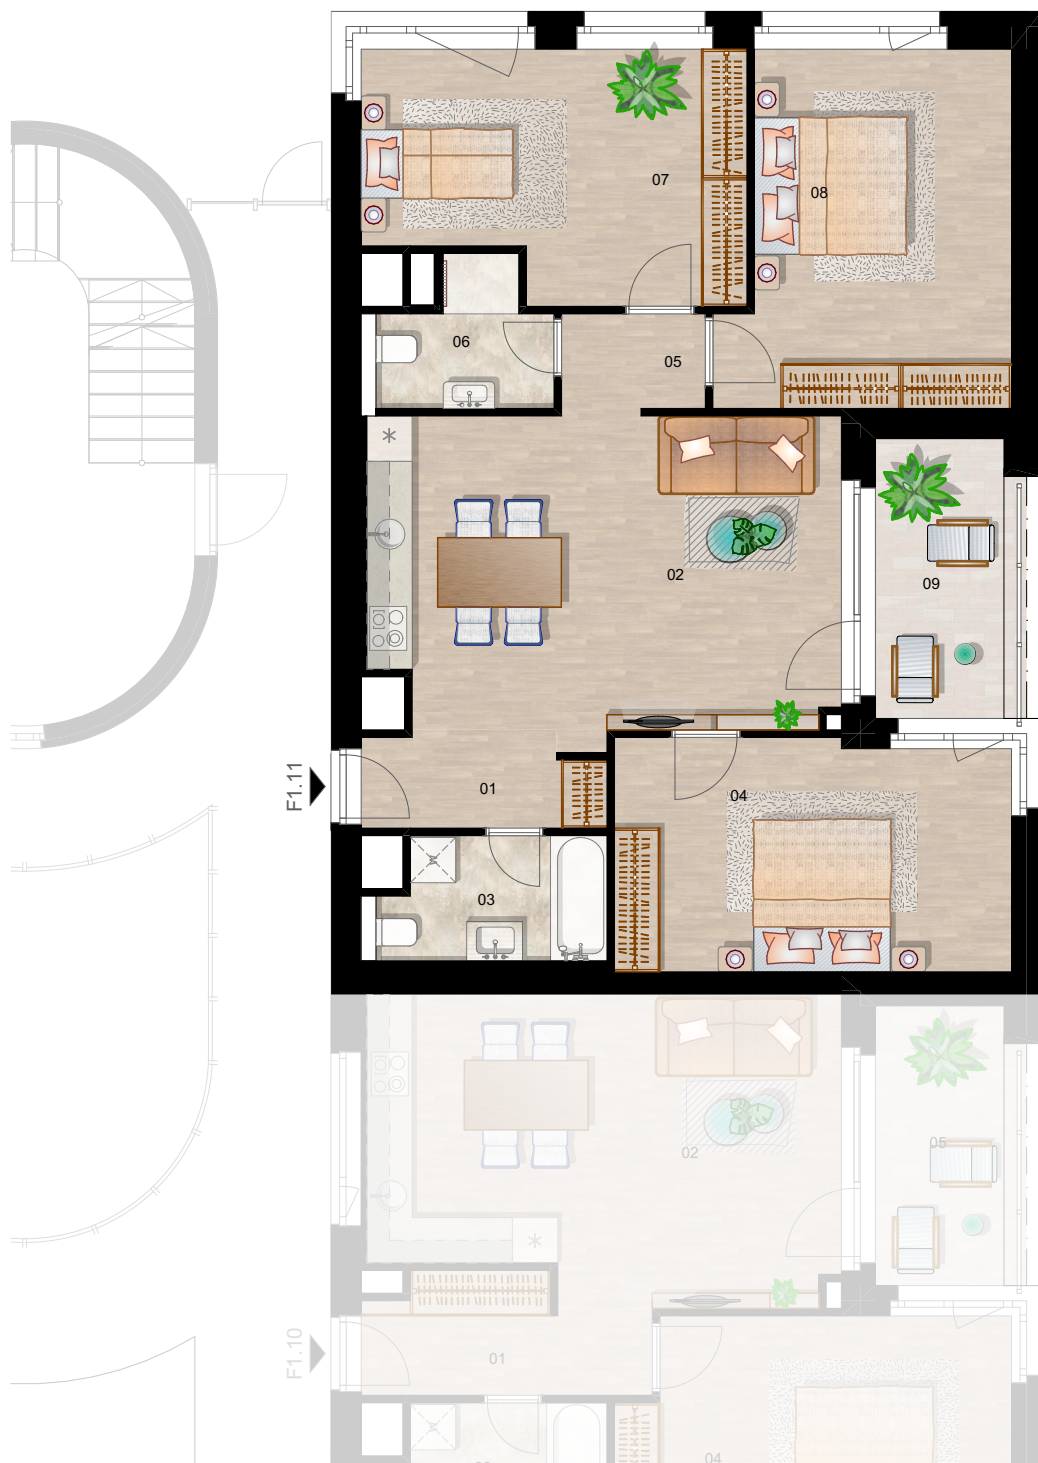

BÓKAY RESIDENCE


Dudás Norbert

+36 20 268 90 02

erteakesites@mbingatlan.hu

www.mbingatlan.hu

www.lorinciotthonok.hu

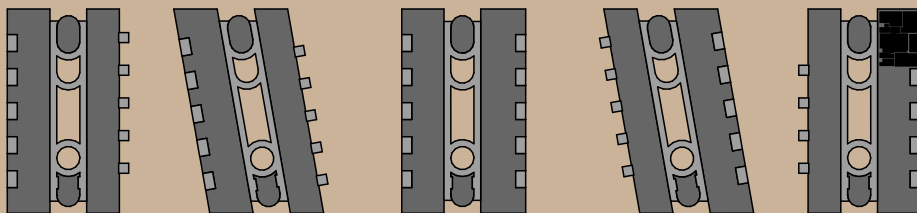

A teraszok négyzetmétere 50%-ban vannak figyelembe véve.

A helyiségek négyzetmétere az átadáskor minimálisan eltérhetnek a tervrajzon szerepeltetett adatoktól.

Az ábrázolt berendezés csak illusztráció, a megadott adatok tájékoztató jellegűek.

F épület 1.11

01	előtér	3,89
02	NÉK	25,77
03	fürdő	4,94
04	szoba	15,94
05	közlekedő	2,37
06	fürdő	3,99
07	szoba	15,59
08	szoba	16,84
		89,33 m²

09	loggia 100%	7,25 m ²
.	loggia 50%	3,62
		92,95 m²

F épület - 1. emelet