


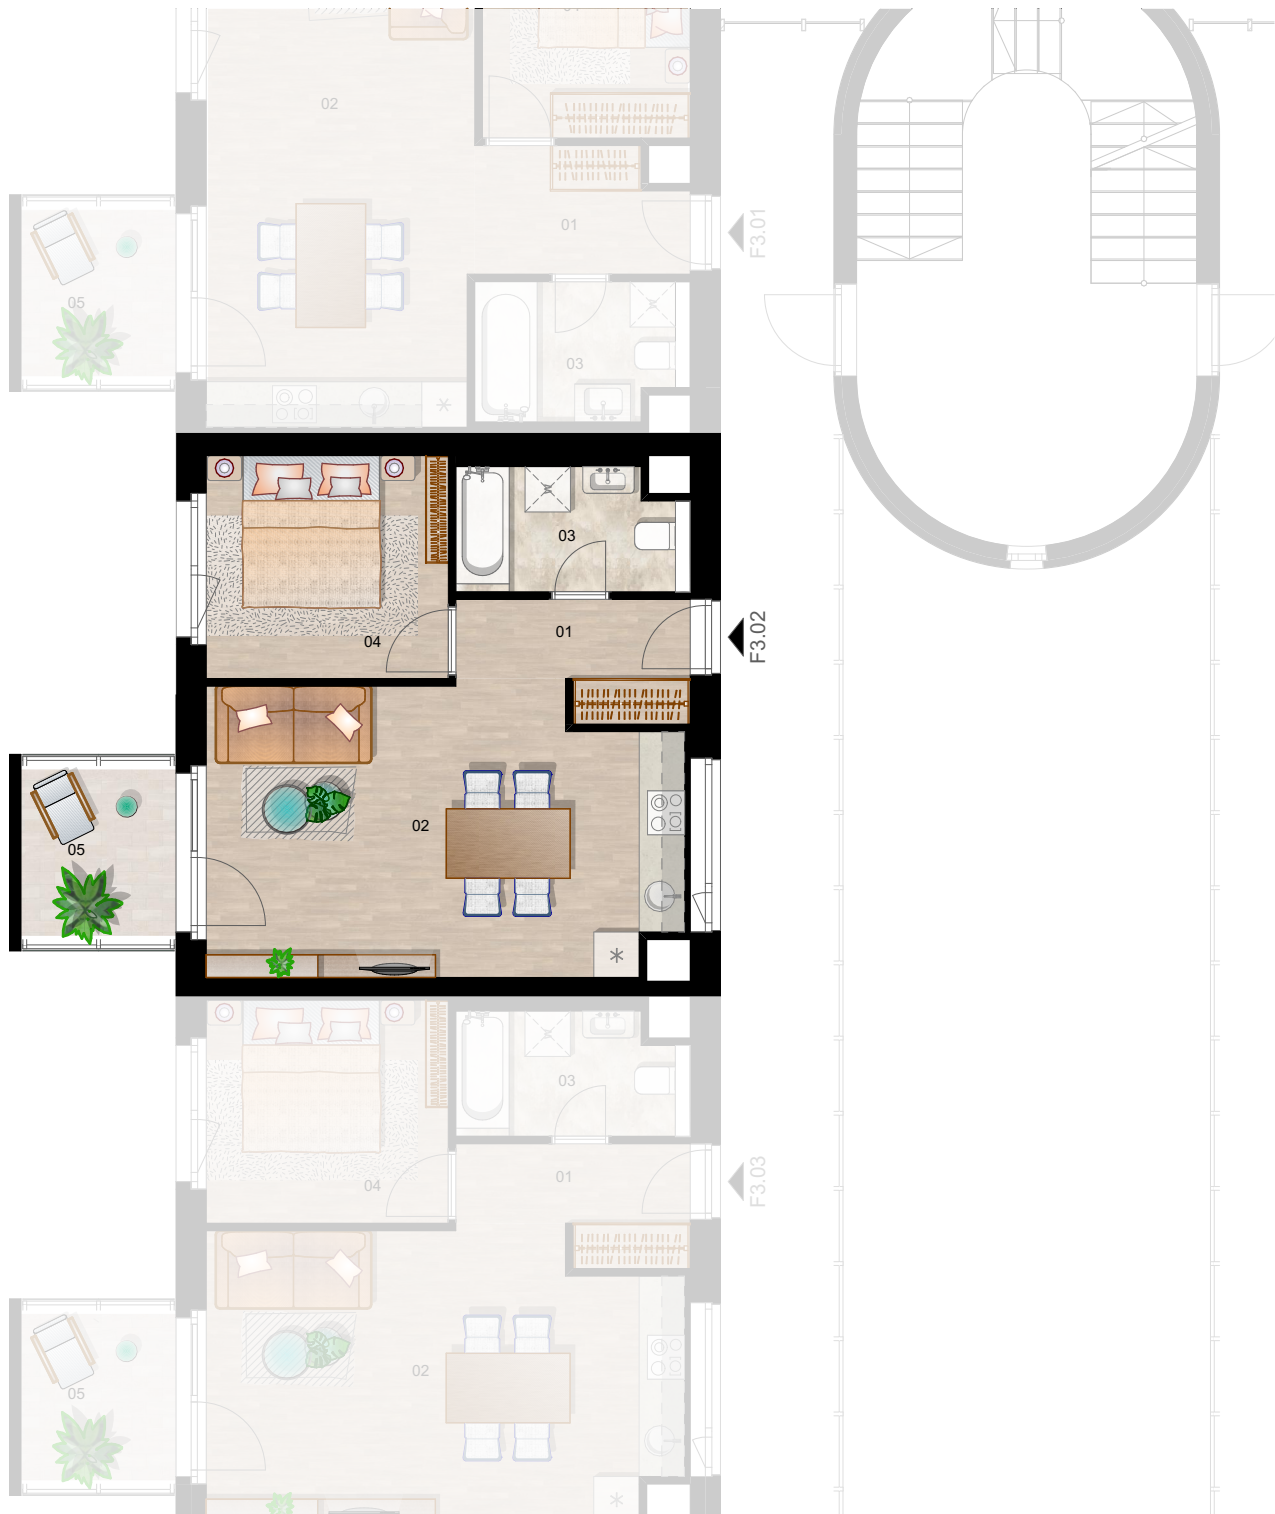

BÓKAY RESIDENCE


Dudás Norbert

+36 20 268 90 02

ertekesites@mbingatlan.hu

www.mbingatlan.hu

www.lorinciotthonok.hu

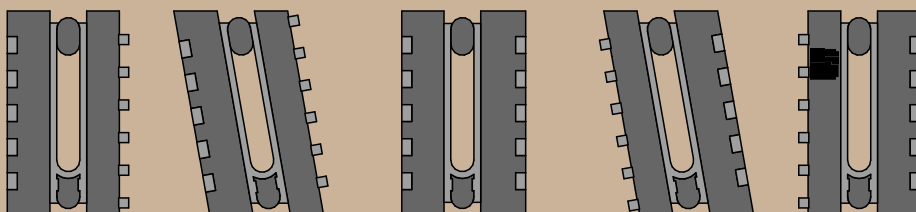

A teraszok négyzetmétere 50%-ban vannak figyelembe véve.

A helyiségek négyzetmétere az átadáskor minimálisan eltérhetnek a tervrajzon szerepeltetett adatoktól.

Az ábrázolt berendezés csak illusztráció, a megadott adatok tájékoztató jellegűek.

F épület 3.02

01	előtér	4,18
02	NÉK	23,17
03	fürdő	4,90
04	szoba	9,44
		41,69 m²

05	erkély 100%	4,72 m ²
.	erkély 50%	2,36
		44,05 m²

F épület - 3. emelet