


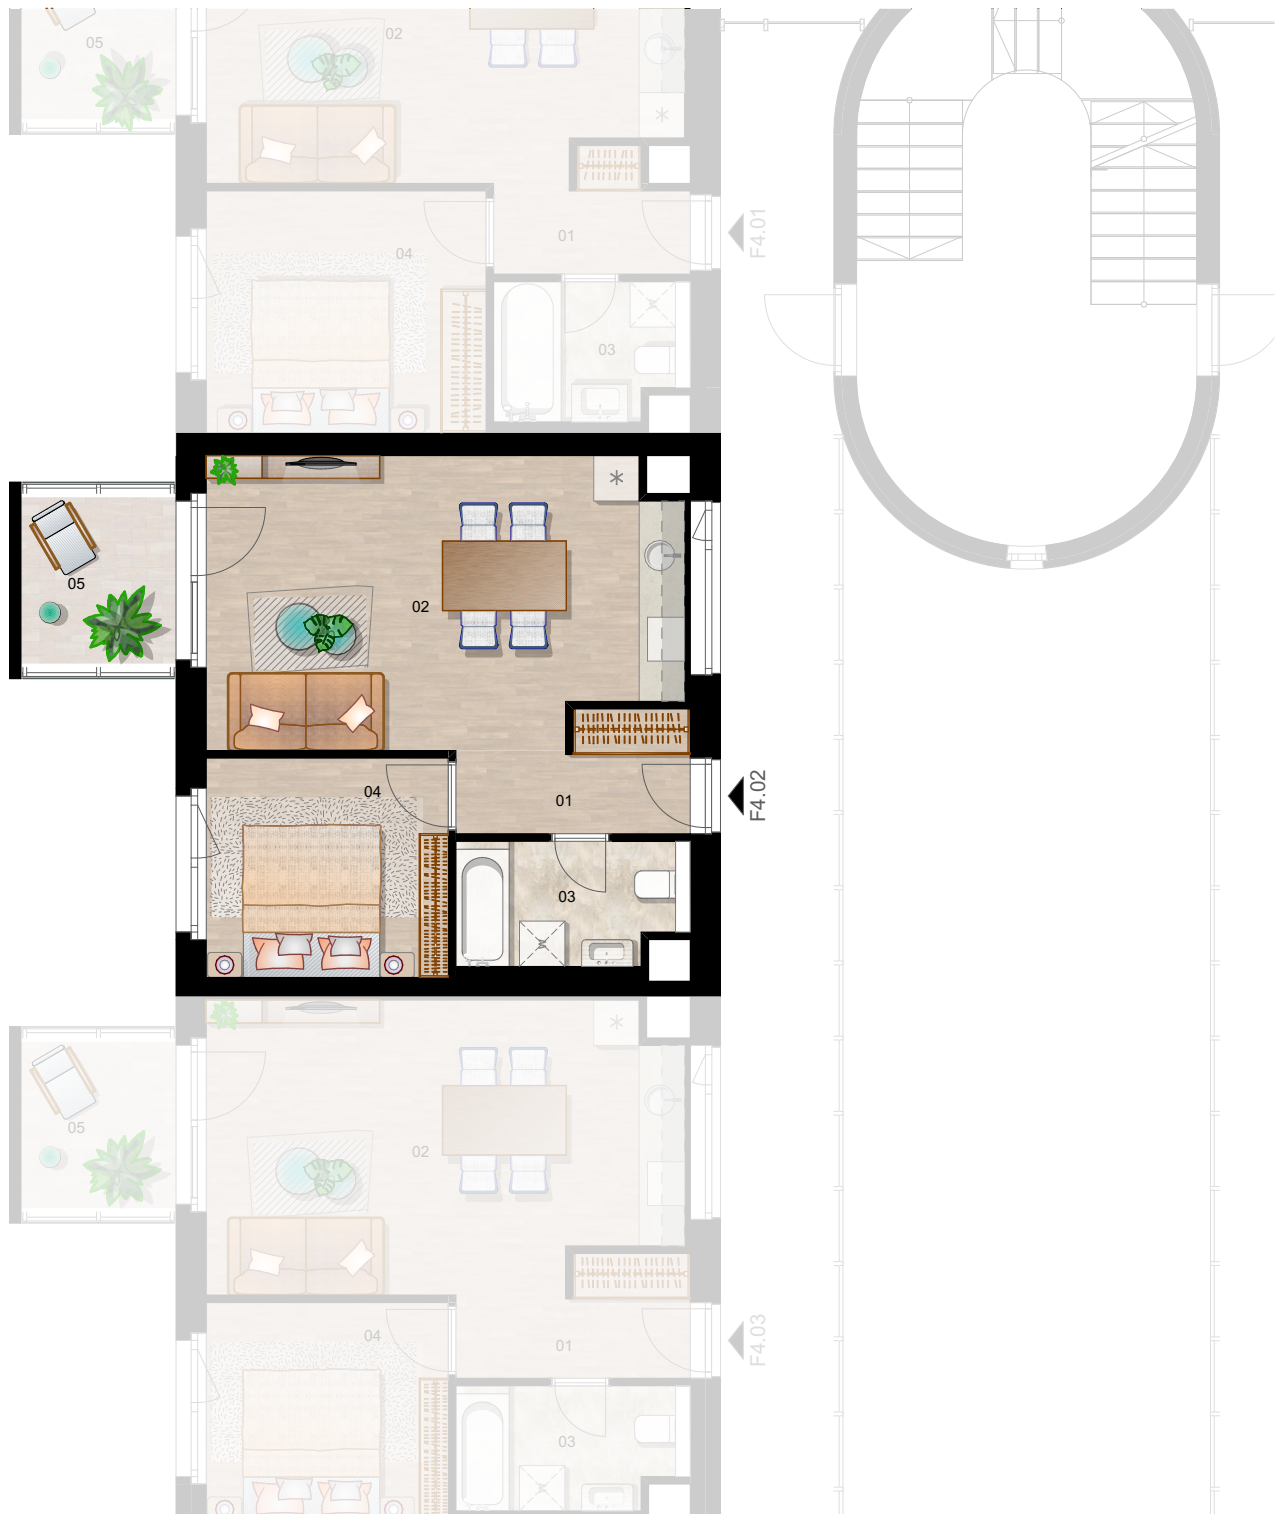

## BÓKAY RESIDENCE


Dudás Norbert

+36 20 268 90 02

ertekesites@mbingatlan.hu

www.mbingatlan.hu

www.lorinciotthonok.hu

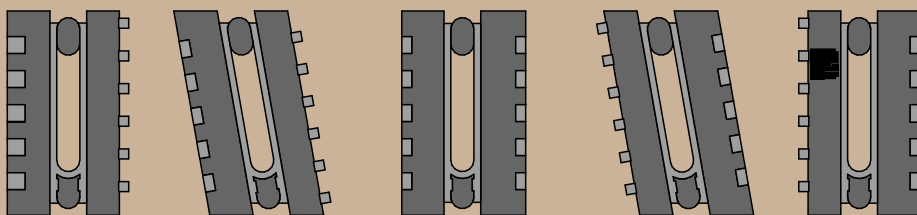

A teraszok négyzetméterei 50%-ban vannak figyelembe véve.

A helyiségek négyzetméterei az átadáskor minimálisan eltérhetnek a tervrajzon szerepeltetett adatoktól.

Az ábrázolt berendezés csak illusztráció, a megadott adatok tájékoztató jellegűek.

### F épület 4.02

|    |        |                            |
|----|--------|----------------------------|
| 01 | előtér | 4,26                       |
| 02 | NÉK    | 23,28                      |
| 03 | fürdő  | 4,90                       |
| 04 | szoba  | 9,28                       |
|    |        | <b>41,72 m<sup>2</sup></b> |

|    |             |                            |
|----|-------------|----------------------------|
| 05 | erkély 100% | 4,72 m <sup>2</sup>        |
| .  | erkély 50%  | 2,36                       |
|    |             | <b>44,08 m<sup>2</sup></b> |

F épület - 4. emelet