



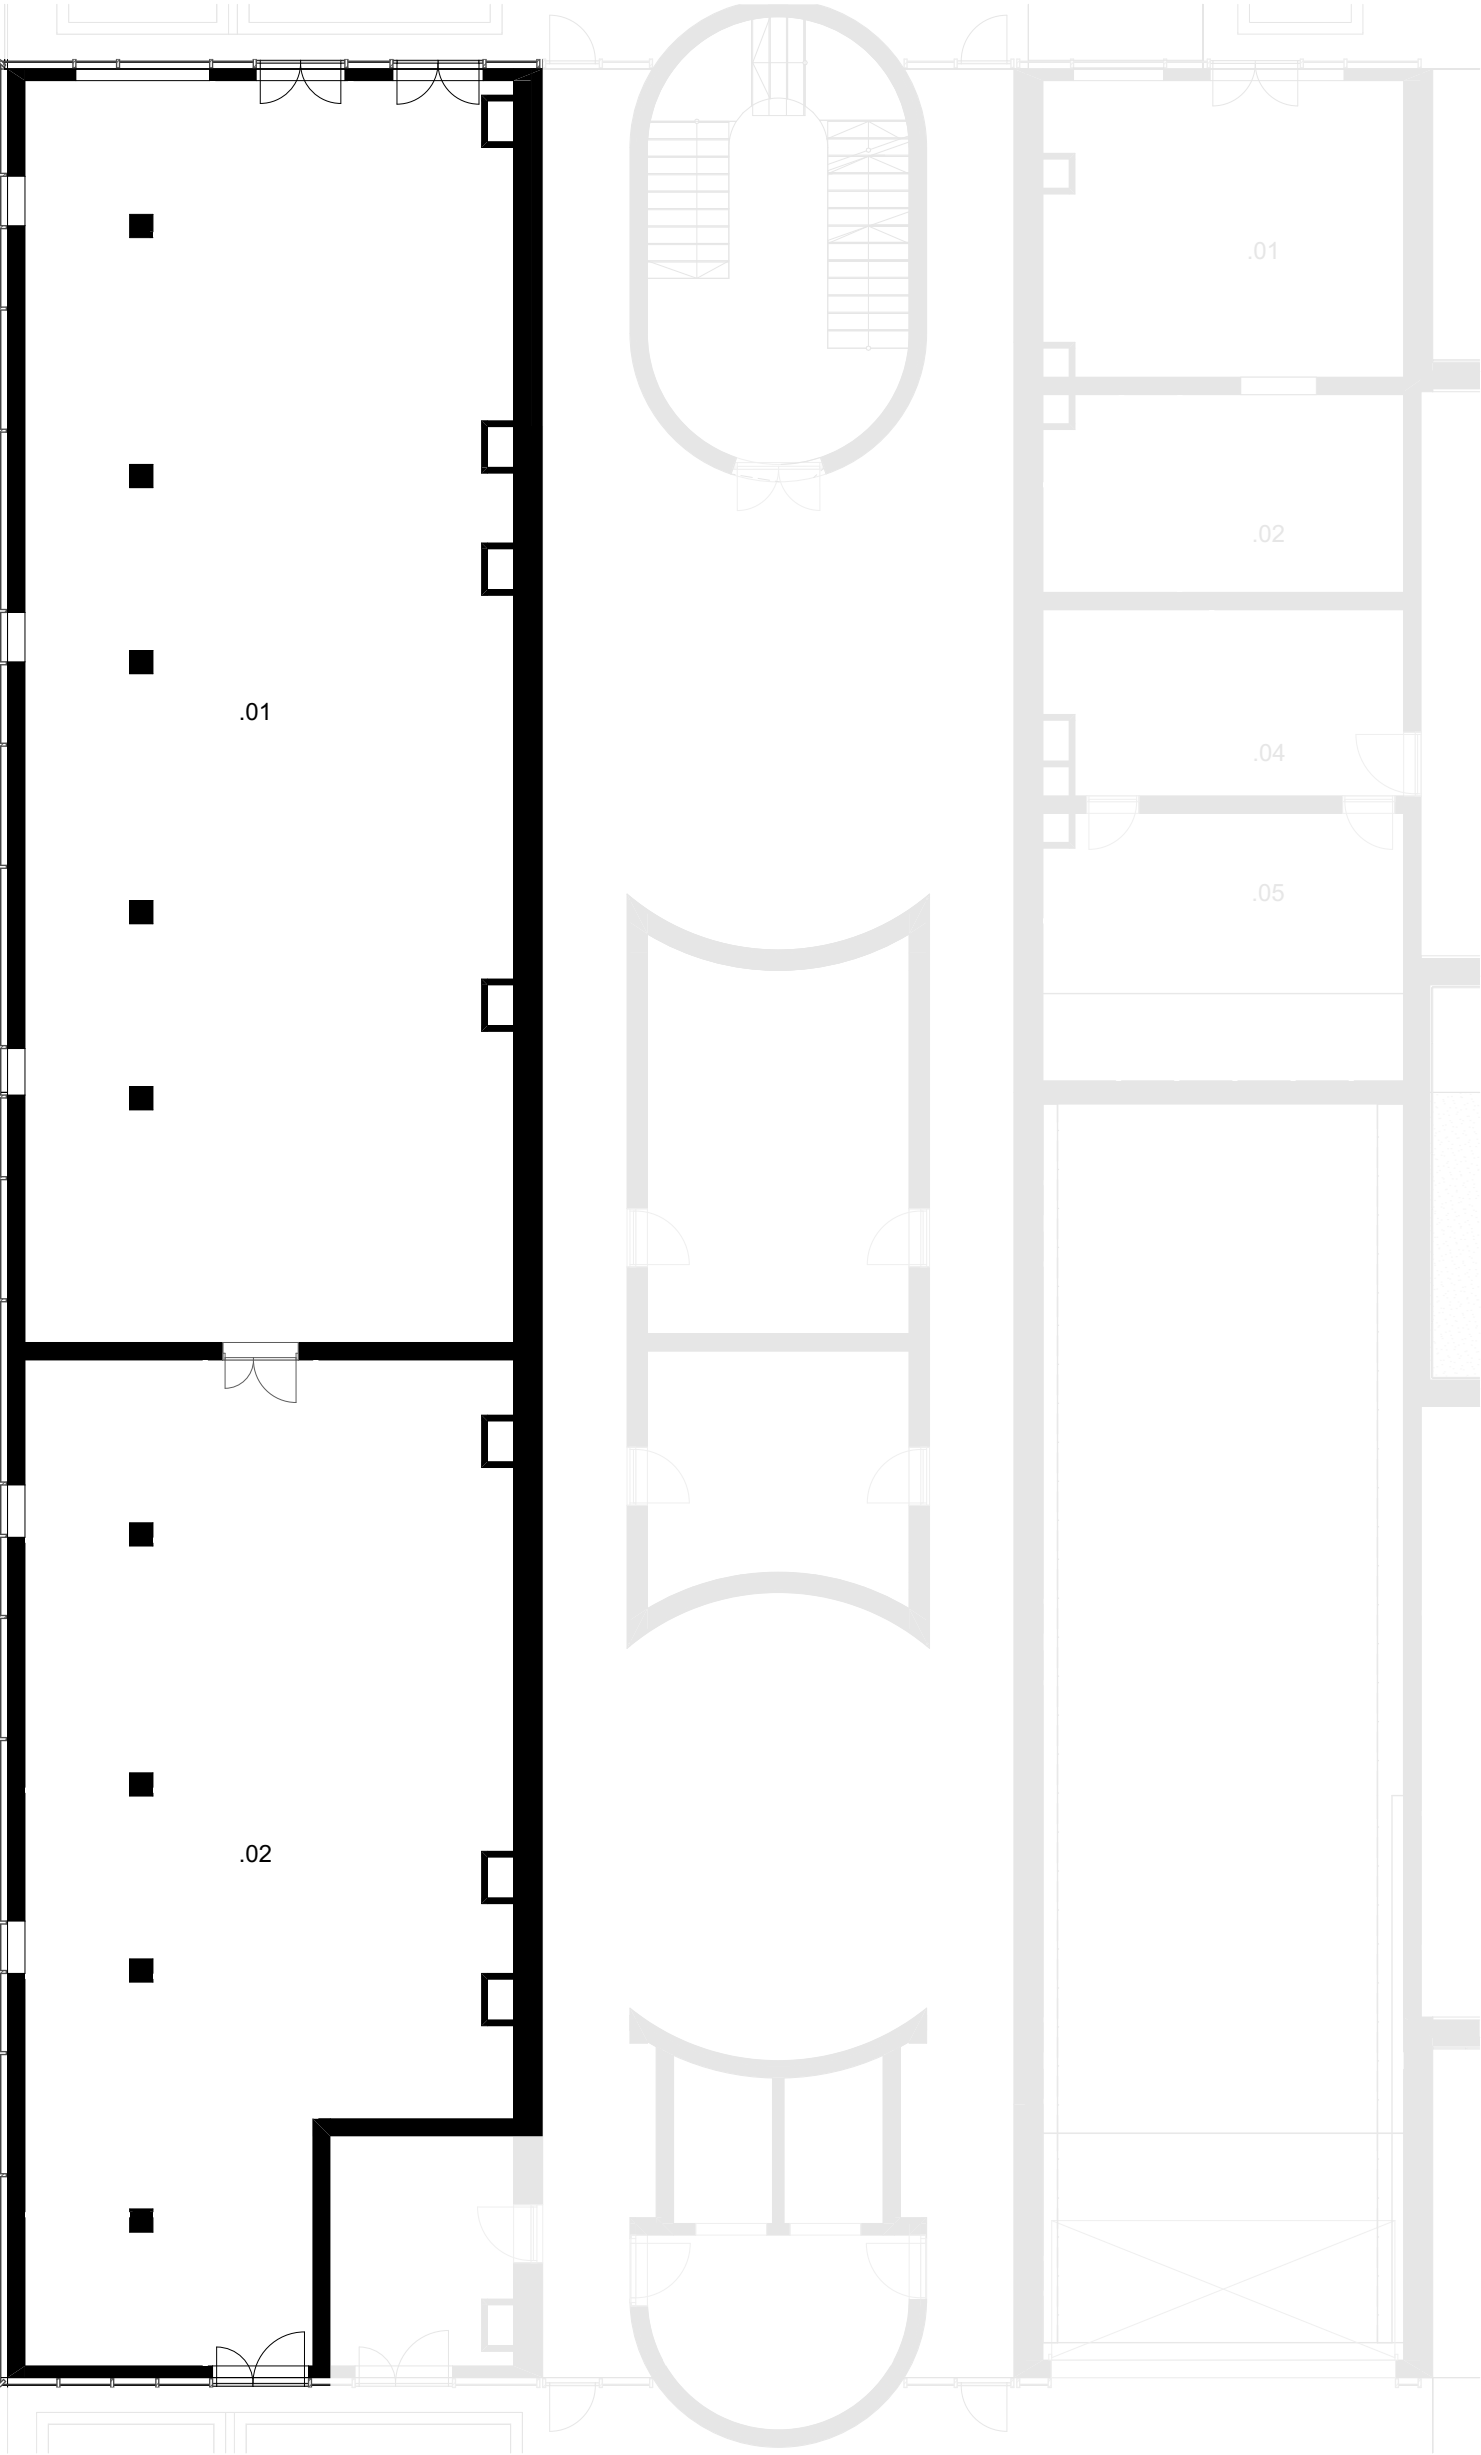

BÓKAY RESIDENCE

Dudás Norbert
+36 20 268 90 02
ertekesites@mbingatlan.hu

www.mbingatlan.hu
www.lorinciotthonok.hu

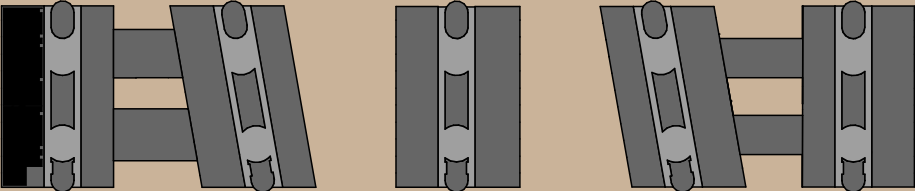

A helyiségek négyzetméterei az átadáskor minimálisan eltérhetnek a tervrajzon szerepeltetett adatoktól.
Az ábrázolt berendezés csak illusztráció, a megadott adatok tájékoztató jellegűek.

Üzlet A.0.Ü.01		
.01	üzlet	177,89
.02	üzlet	129,43
		307,32 m ²