


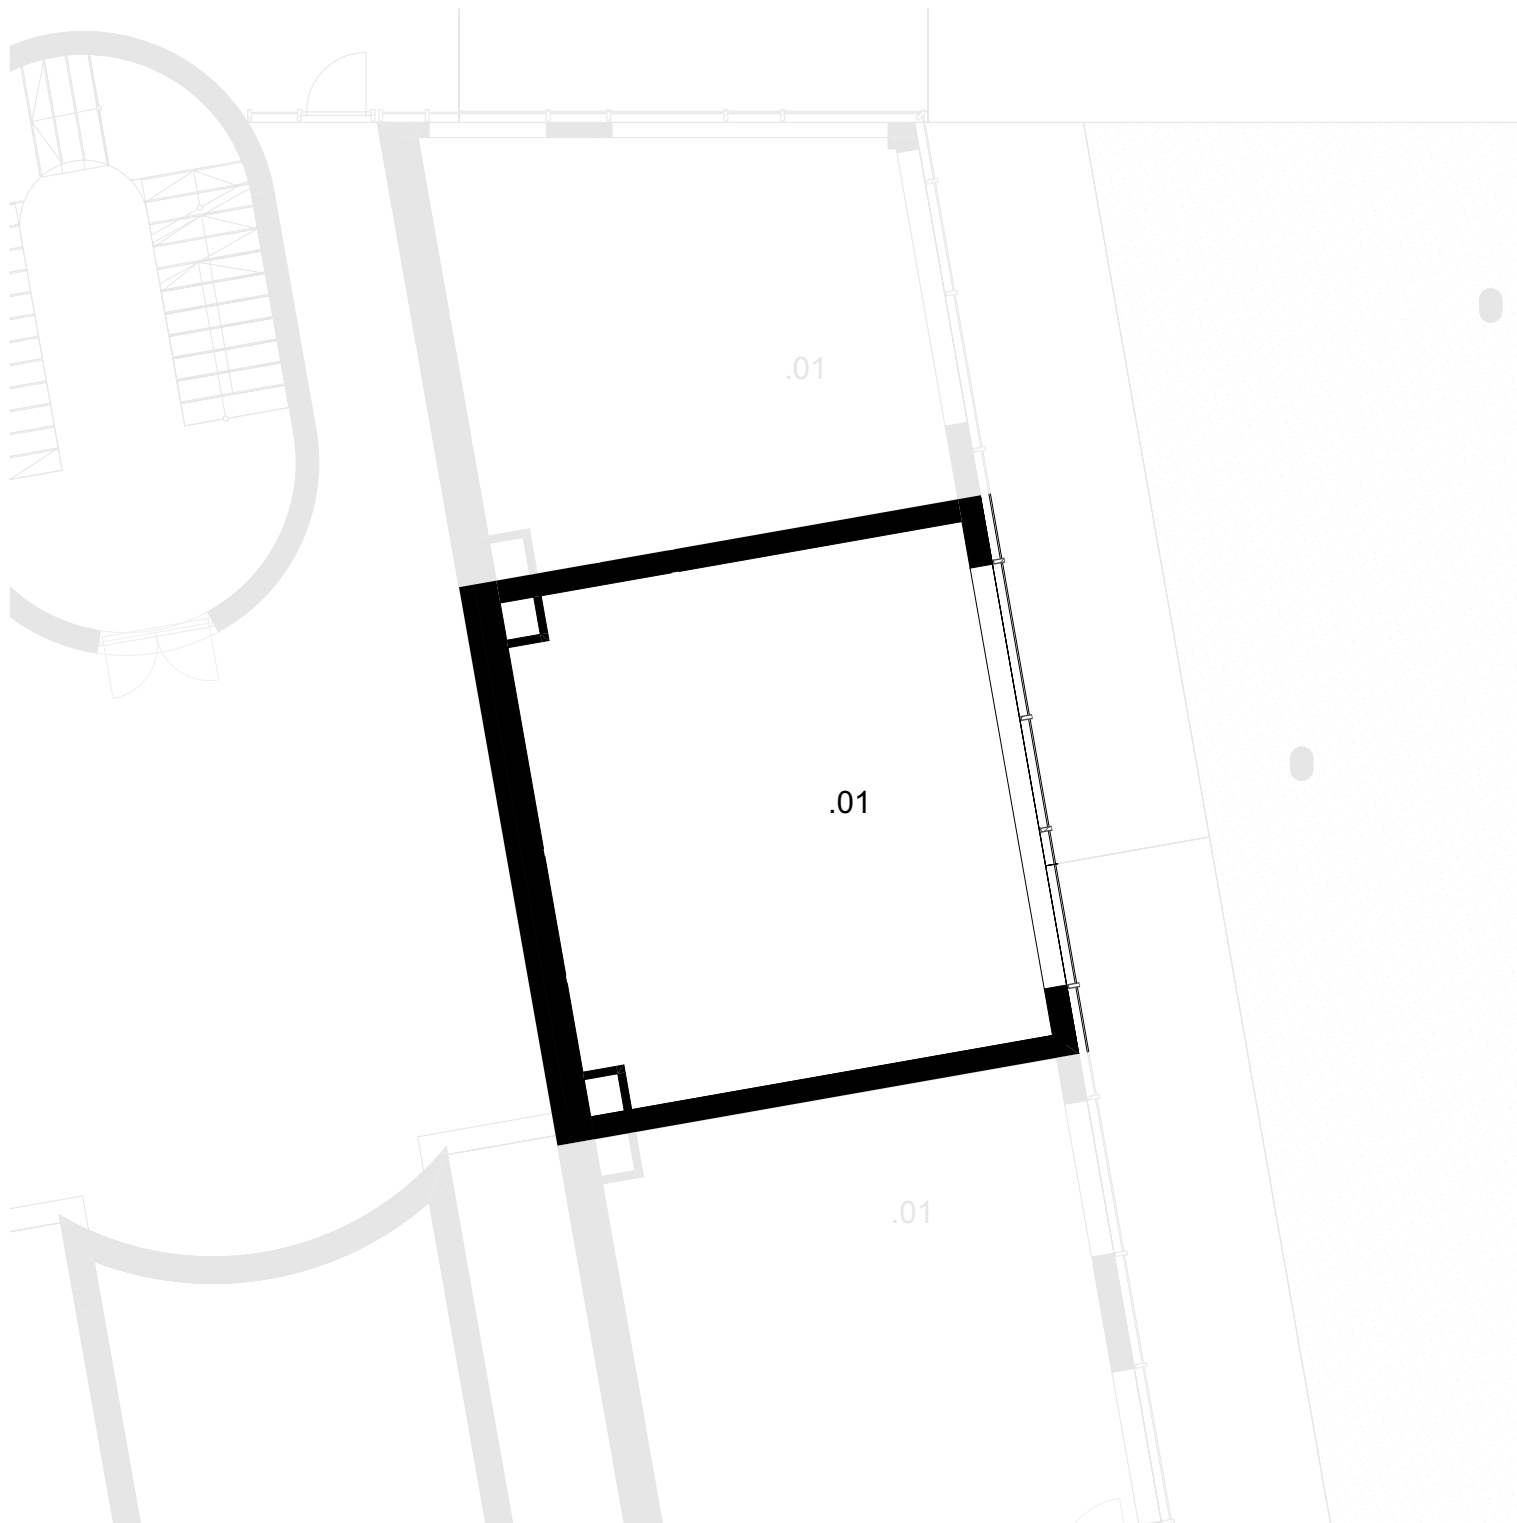

BÓKAY RESIDENCE




Dudás Norbert

+36 20 268 90 02

ertekekes@mbingatlan.hu

www.mbingatlan.hu

www.lorinciotthonok.hu

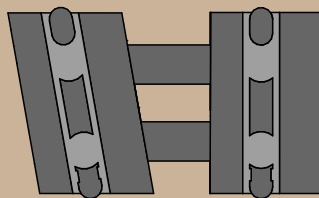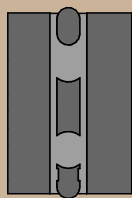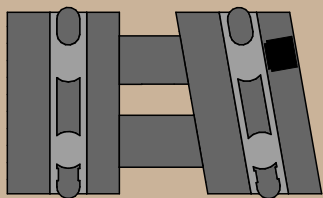

A helyiségek négyzetméterei az átadáskor minimálisan eltérhetnek a tervrajzon szerepeltetett adatoktól.
Az ábrázolt berendezés csak illusztráció, a megadott adatok tájékoztató jellegűek.

Üzlet B.0.Ü.04

.01	üzlet	42,36
		42,36 m²