


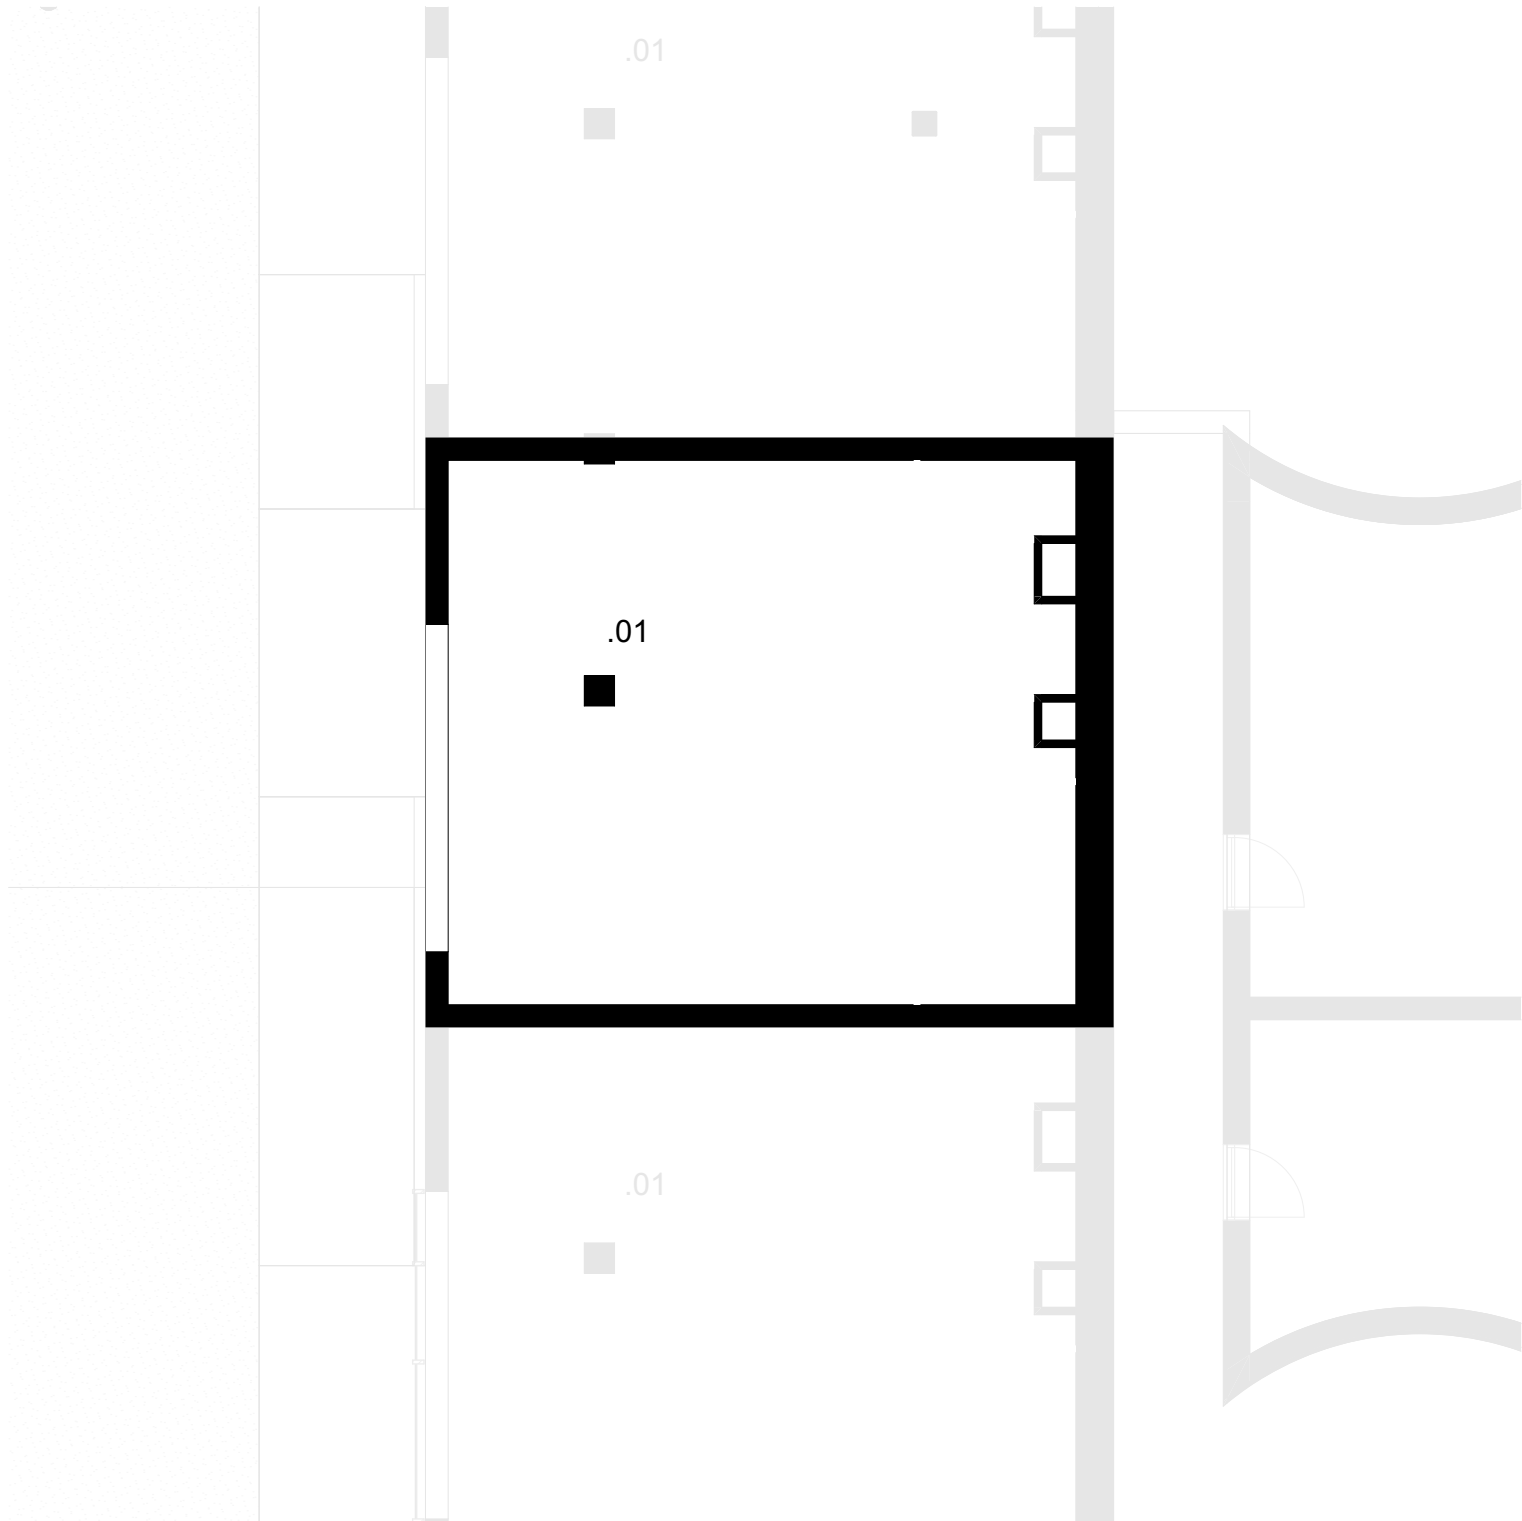

BÓKAY RESIDENCE




Dudás Norbert

+36 20 268 90 02

ertekesites@mbingatlan.hu

www.mbingatlan.hu

www.lorinciotthonok.hu

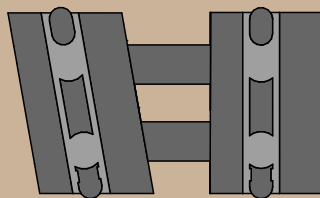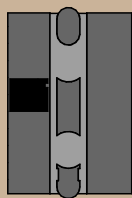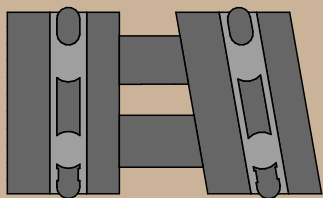

A helyiségek négyzetméterei az átadáskor minimálisan eltérhetnek a tervrajzon szerepeltetett adatoktól.
Az ábrázolt berendezés csak illusztráció, a megadott adatok tájékoztató jellegűek.

Üzlet C.0.Ü.03

.01	üzlet	58,99
		58,99 m²