


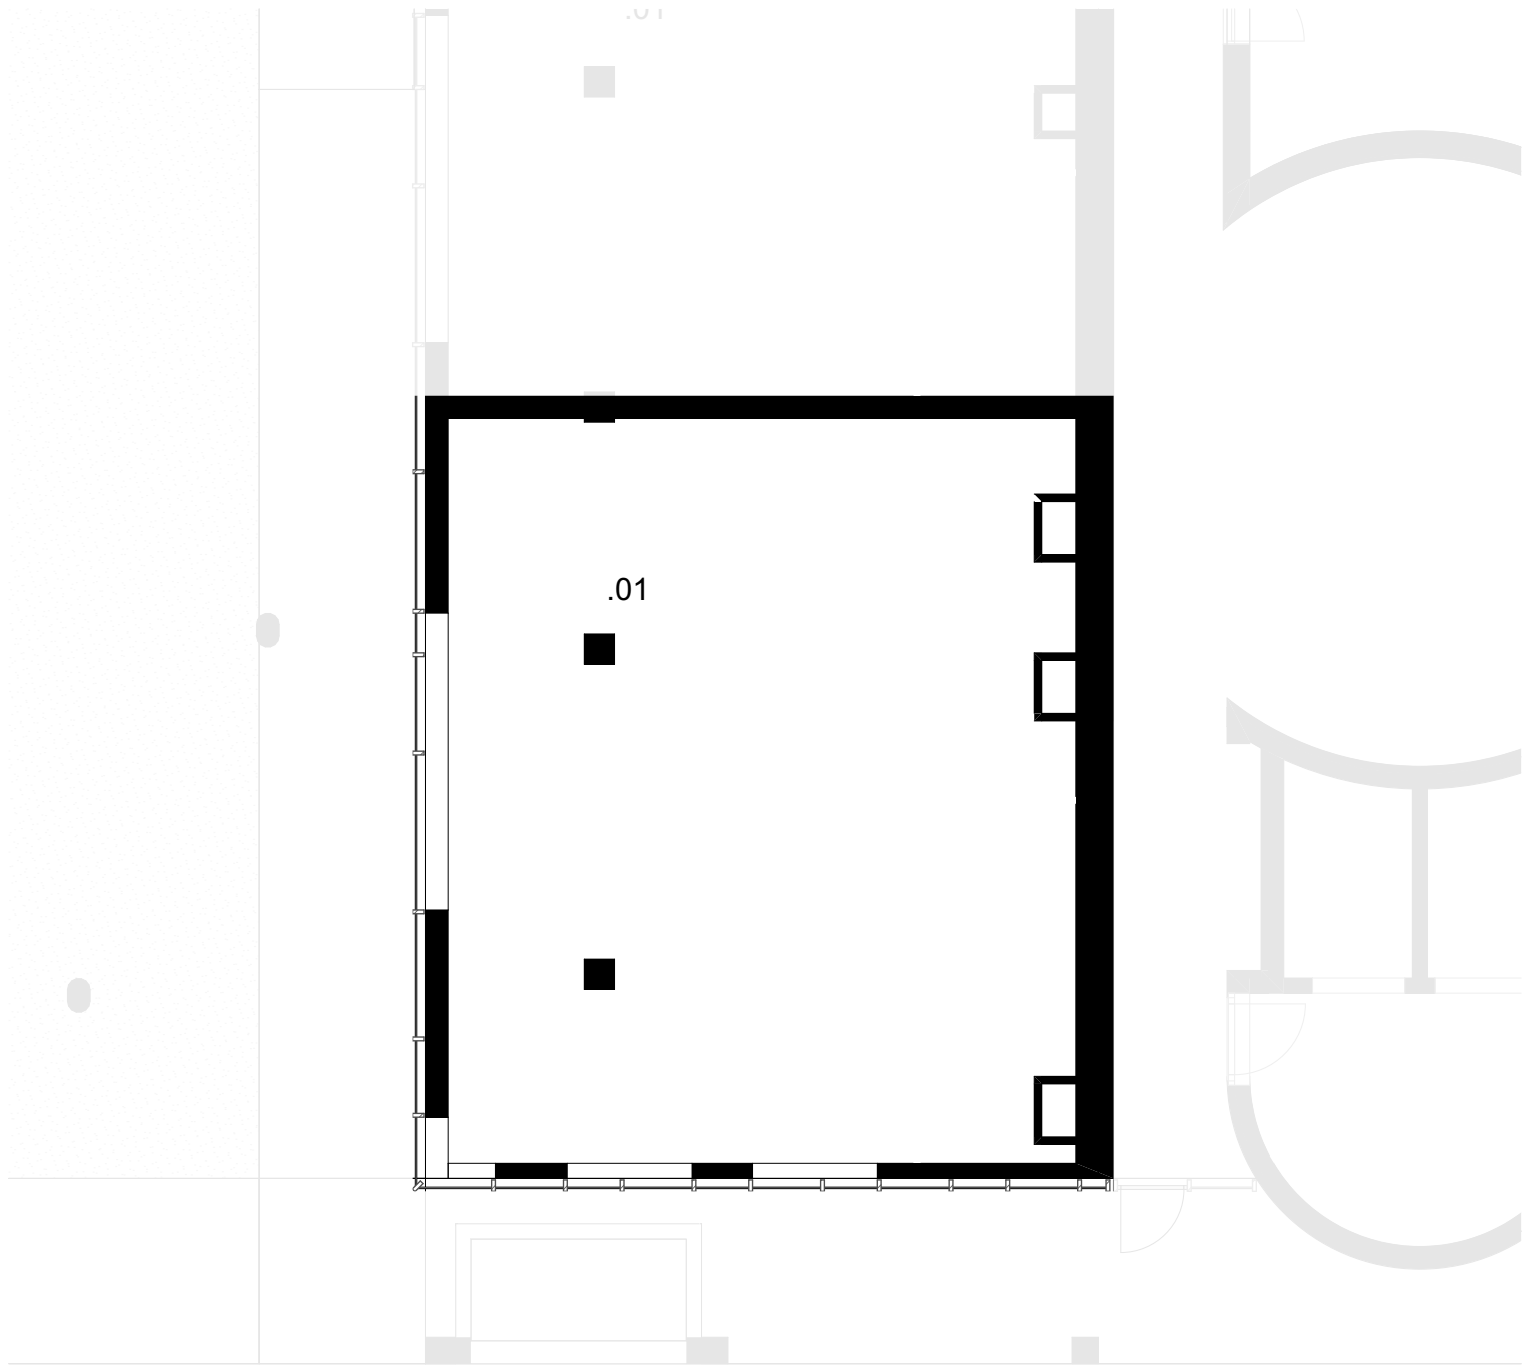

BÓKAY RESIDENCE




Dudás Norbert

+36 20 268 90 02

ertekekes@mbingatlan.hu

www.mbingatlan.hu

www.lorinciotthonok.hu

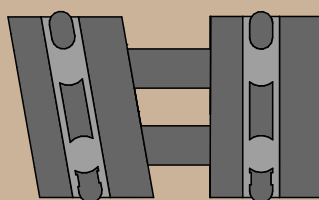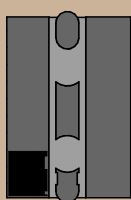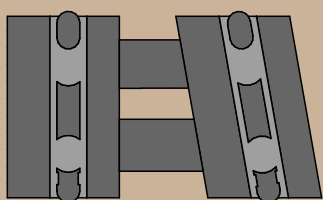

A helyiségek négyzetmétere az átadáskor minimálisan eltérhetnek a tervrajzon szerepeltetett adatoktól.
Az ábrázolt berendezés csak illusztráció, a megadott adatok tájékoztató jellegűek.

Üzlet C.0.Ü.05

.01	üzlet	80,83
		80,83 m²