



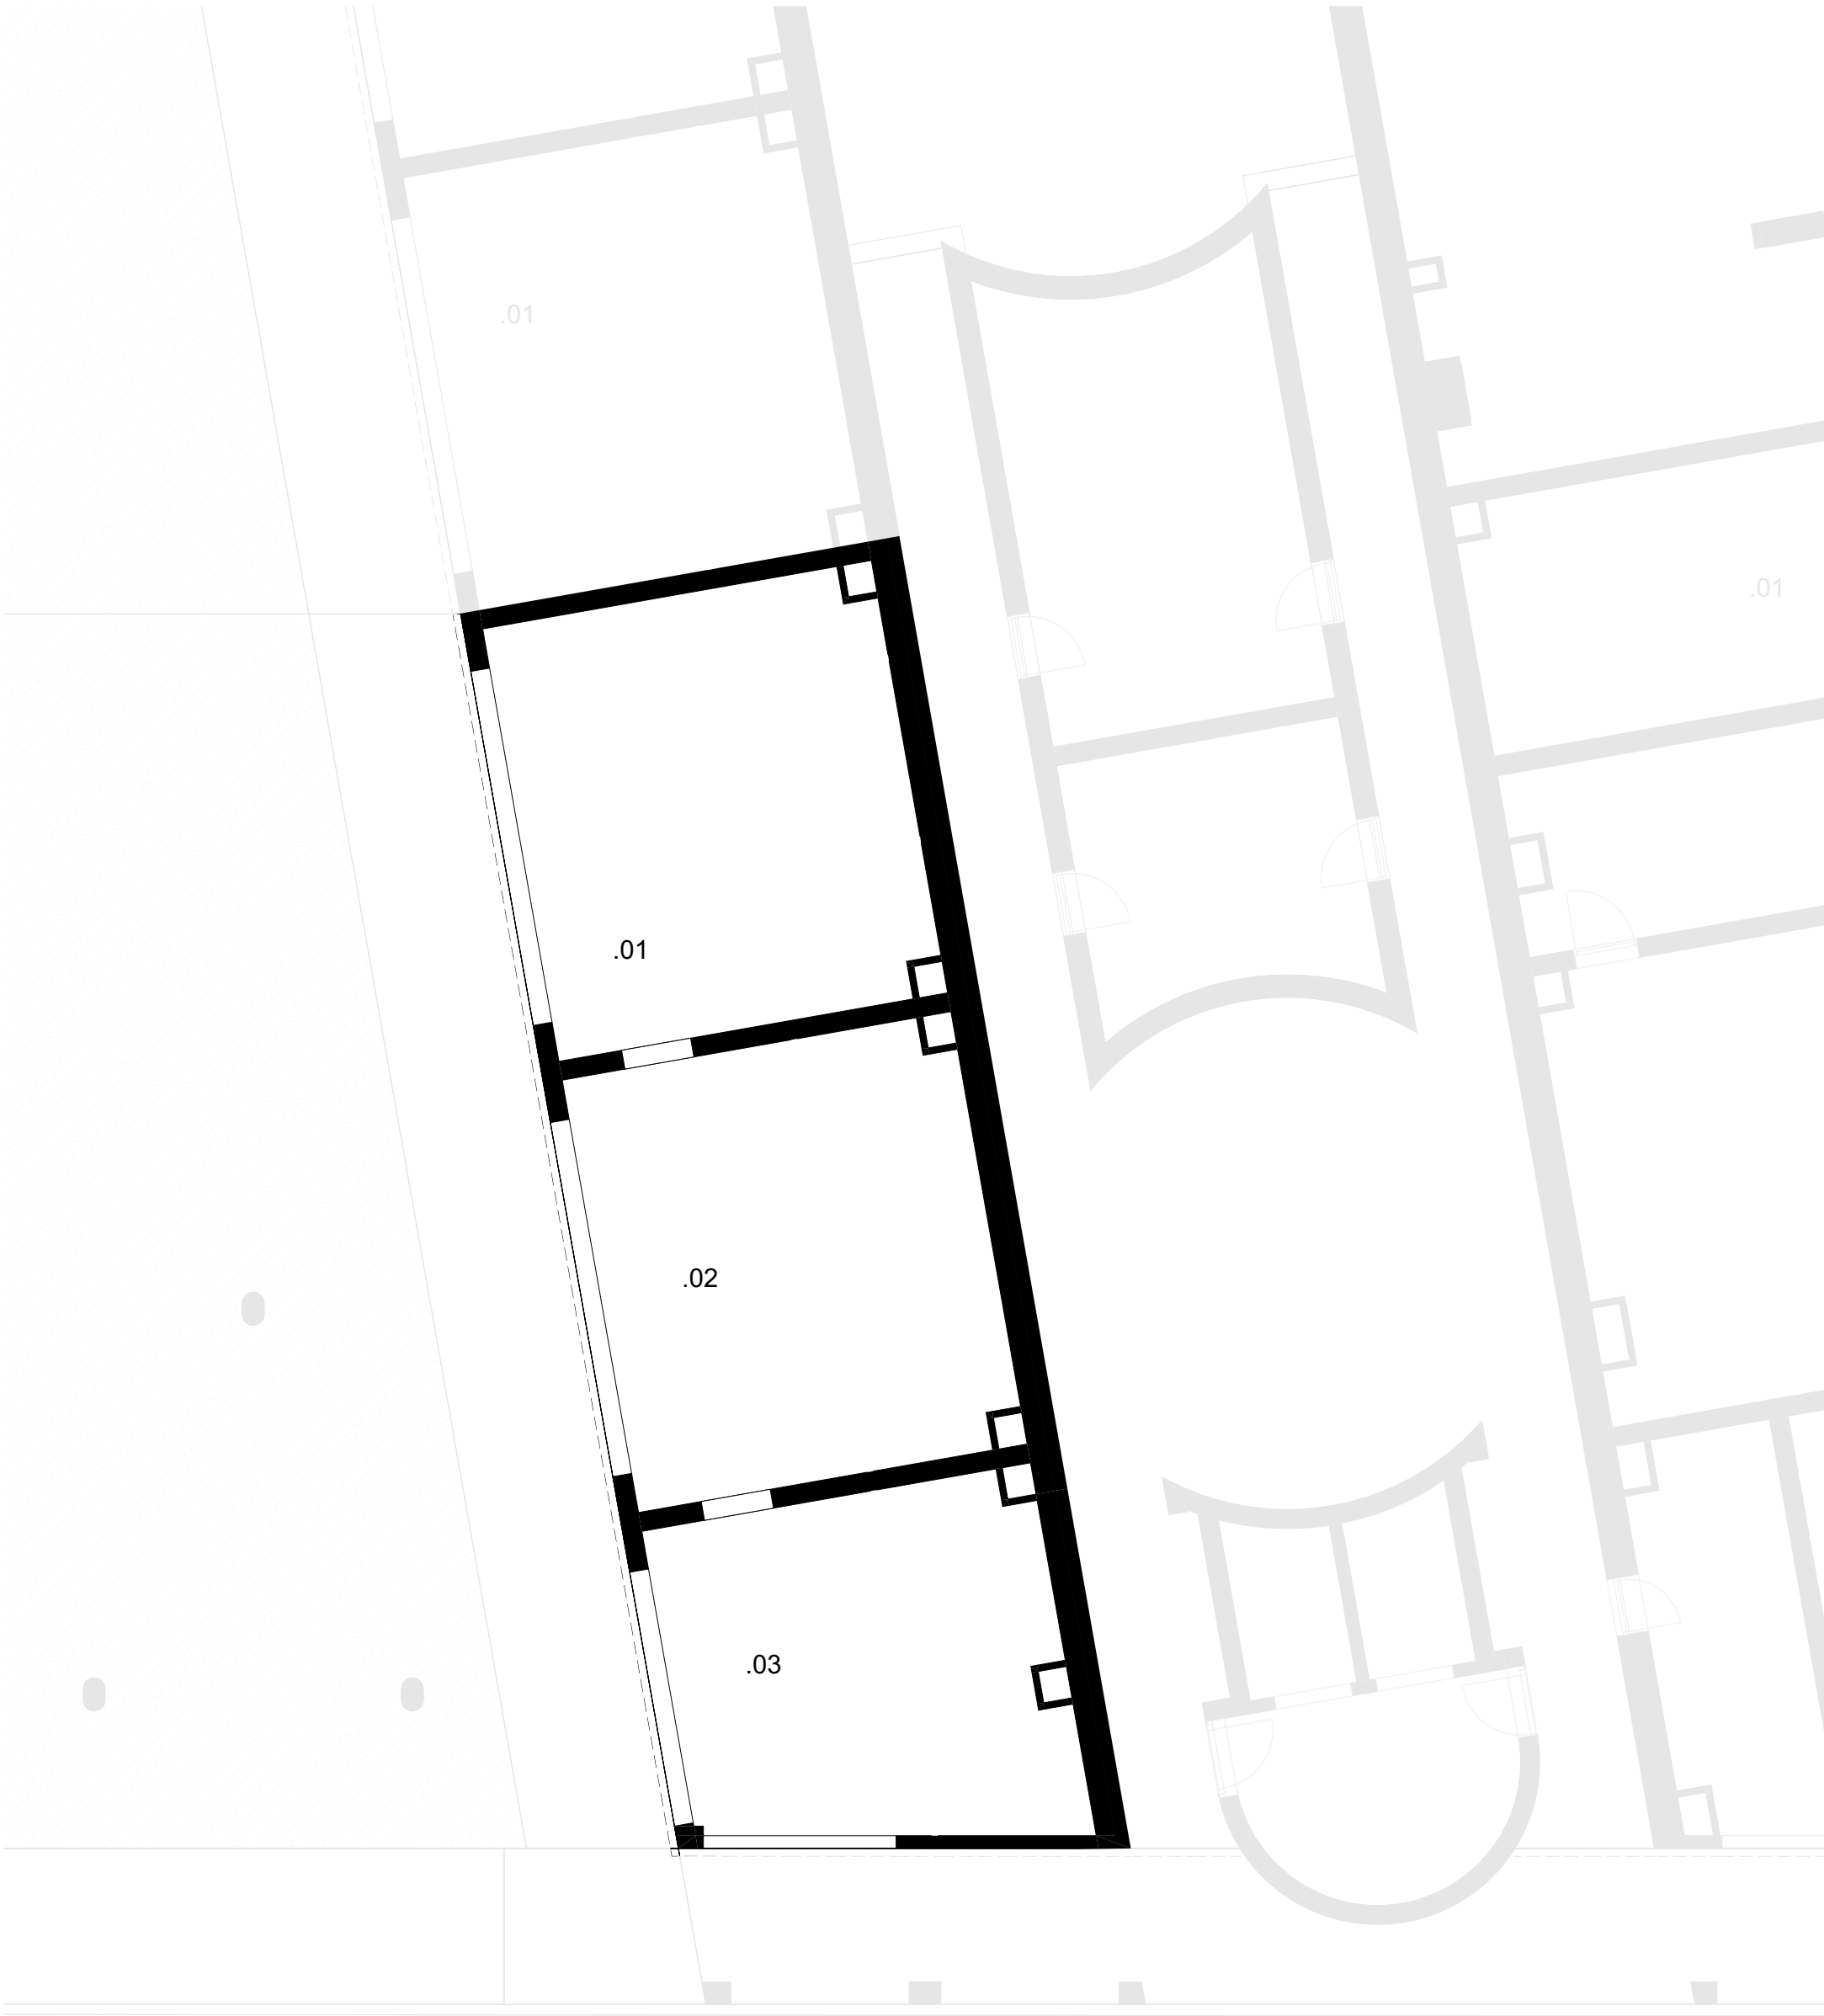

BÓKAY RESIDENCE

Dudás Norbert
+36 20 268 90 02
ertekeotes@mbingatlan.hu

www.mbingatlan.hu
www.lorinciotthonok.hu

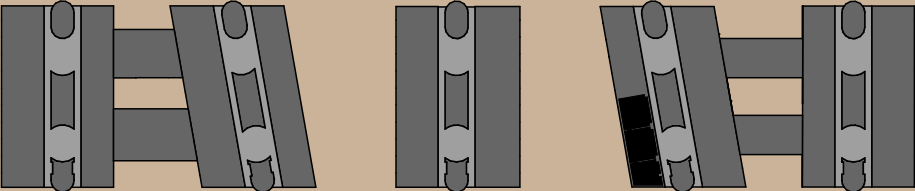

A helyiségek négyzetmétere az átadáskor minimálisan eltérhetnek a tervrajzon szerepeltetett adatoktól.
Az ábrázolt berendezés csak illusztráció, a megadott adatok tájékoztató jellegűek.

Üzlet D.0.Ü.04		
.01	üzlet	42,36
.02	üzlet	42,78
.03	üzlet	33,50
		118,64 m ²