


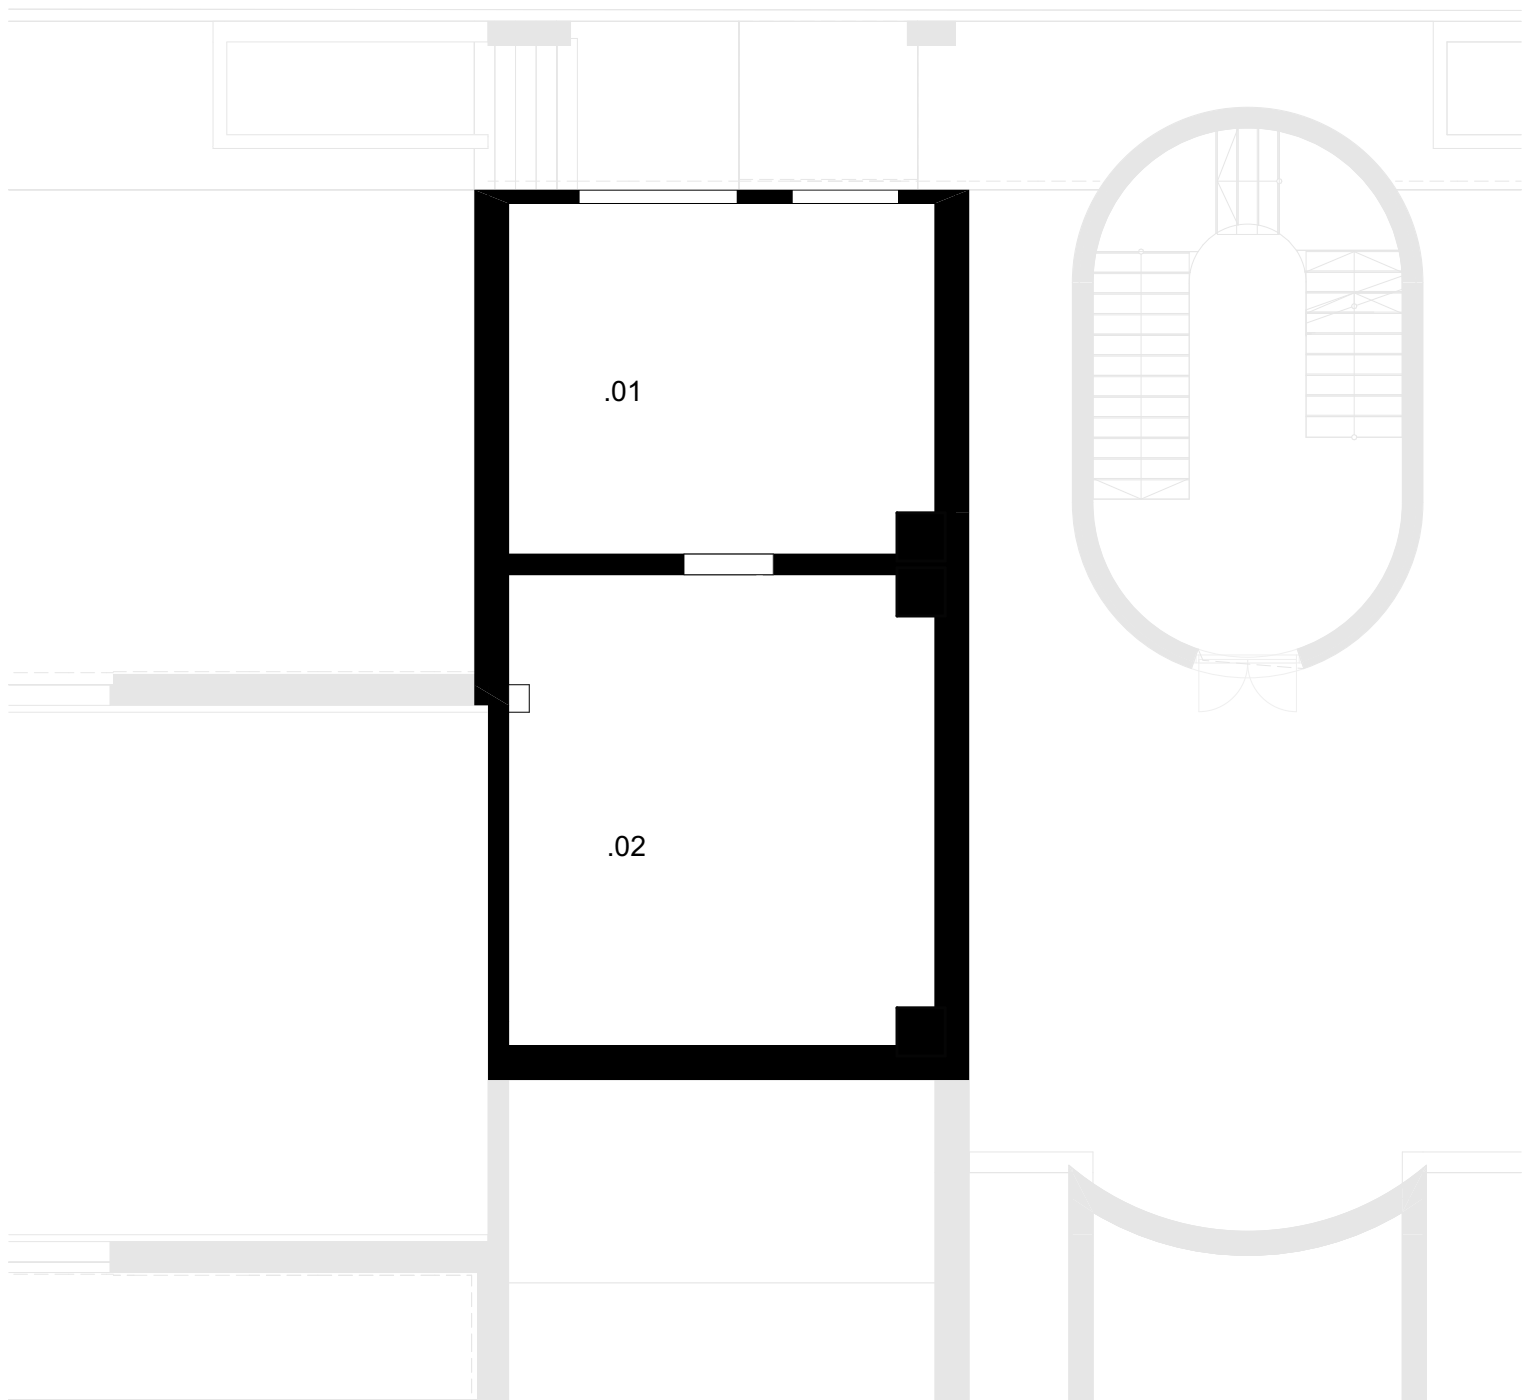

BÓKAY RESIDENCE




Dudás Norbert

+36 20 268 90 02

ertekesites@mbingatlan.hu

www.mbingatlan.hu

www.lorinciotthonok.hu

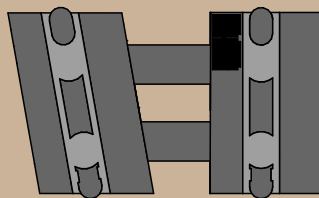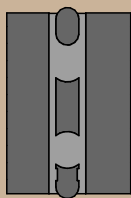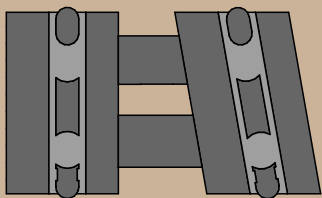

A helyiségek négyzetmétere az átadáskor minimálisan eltérhetnek a tervrajzon szerepeltetett adatoktól.
Az ábrázolt berendezés csak illusztráció, a megadott adatok tájékoztató jellegűek.

Üzlet F.0.Ü.01

.01	üzlet	31,62
.02	üzlet	42,12
		73,74 m²